




Ansicht

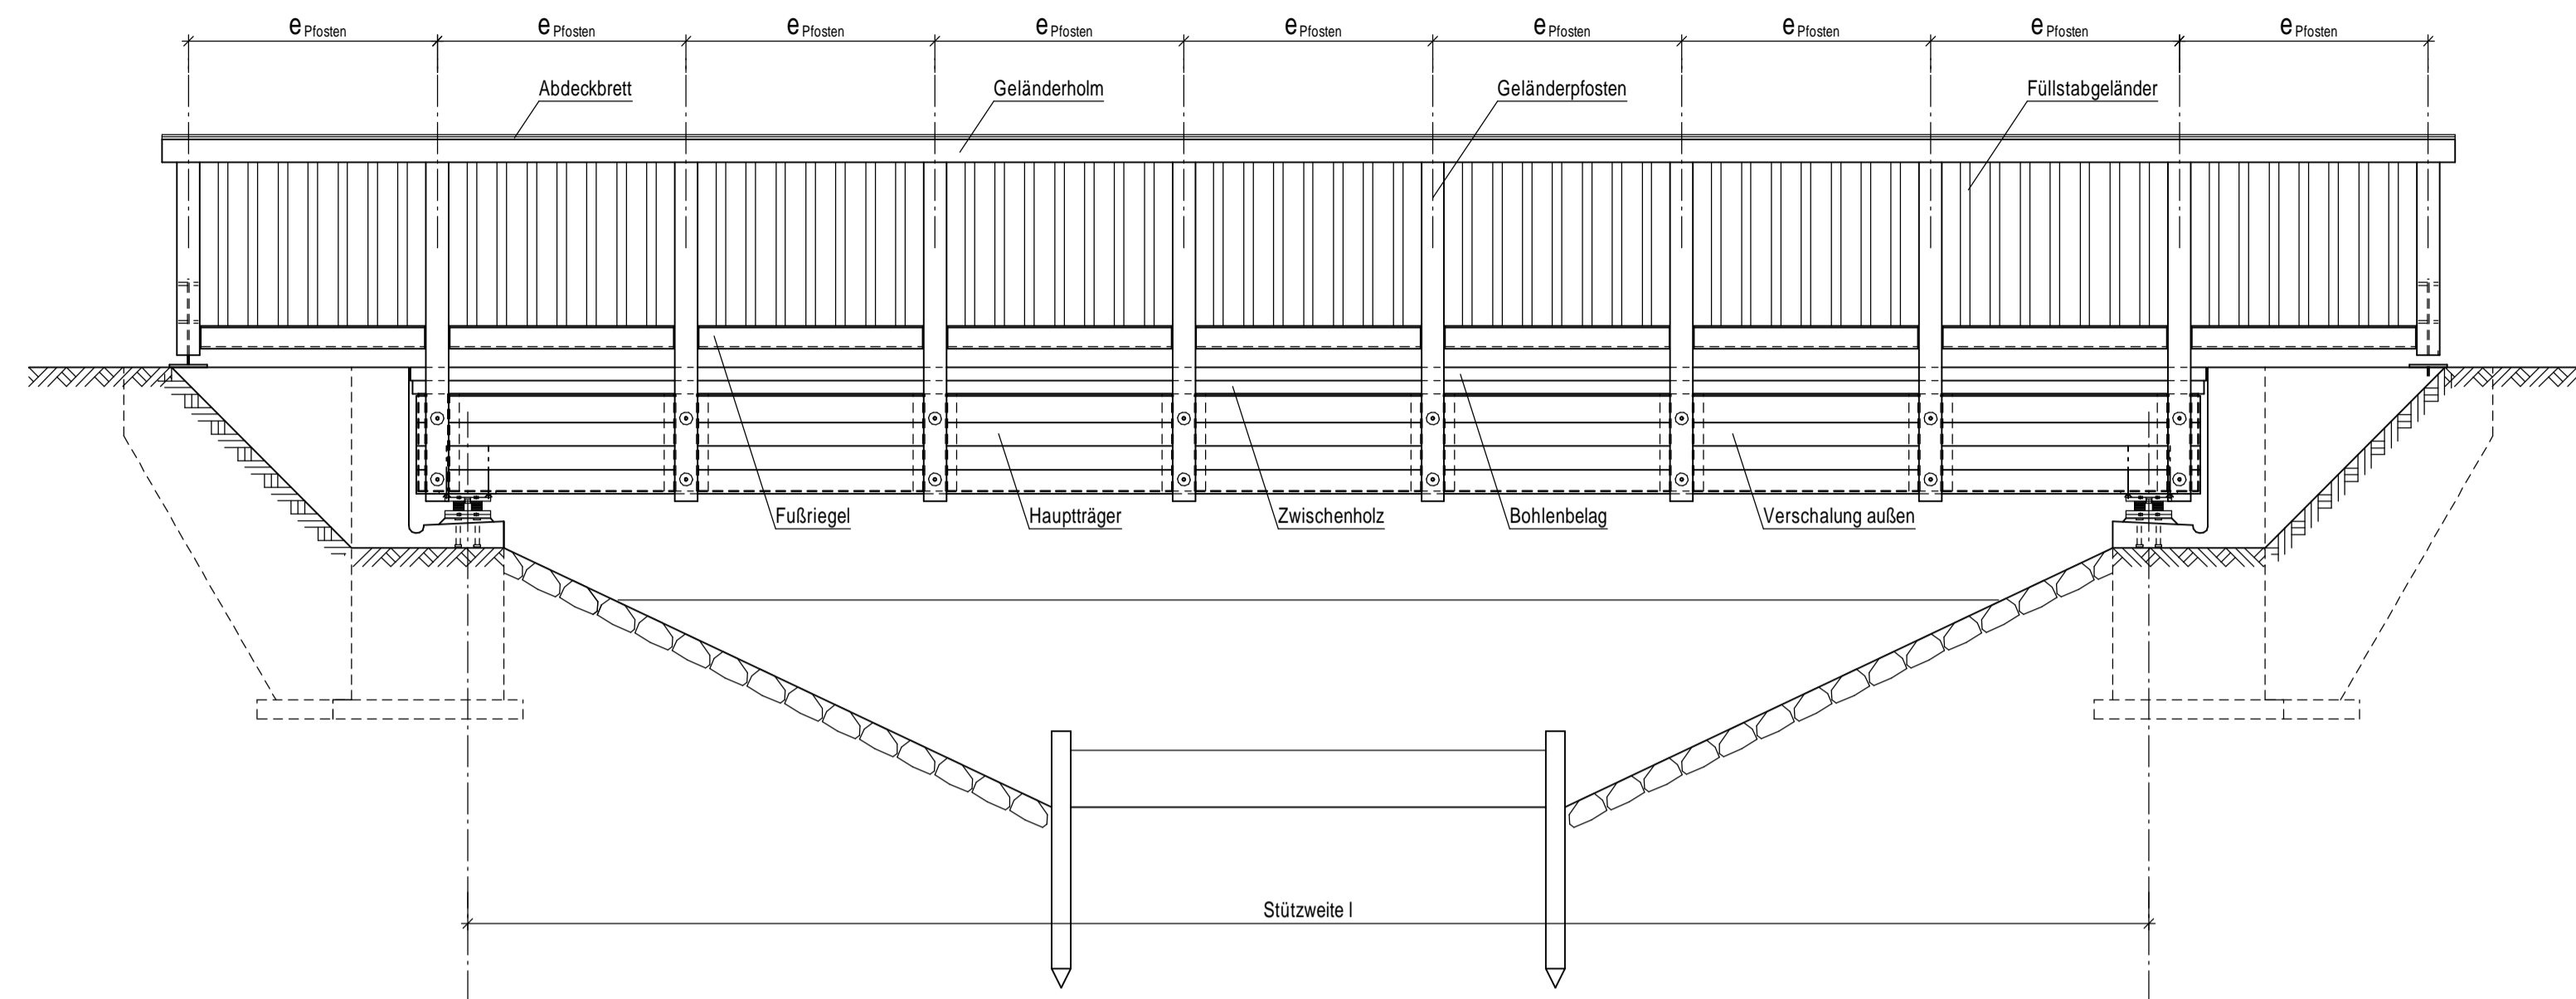


Längsschnitt

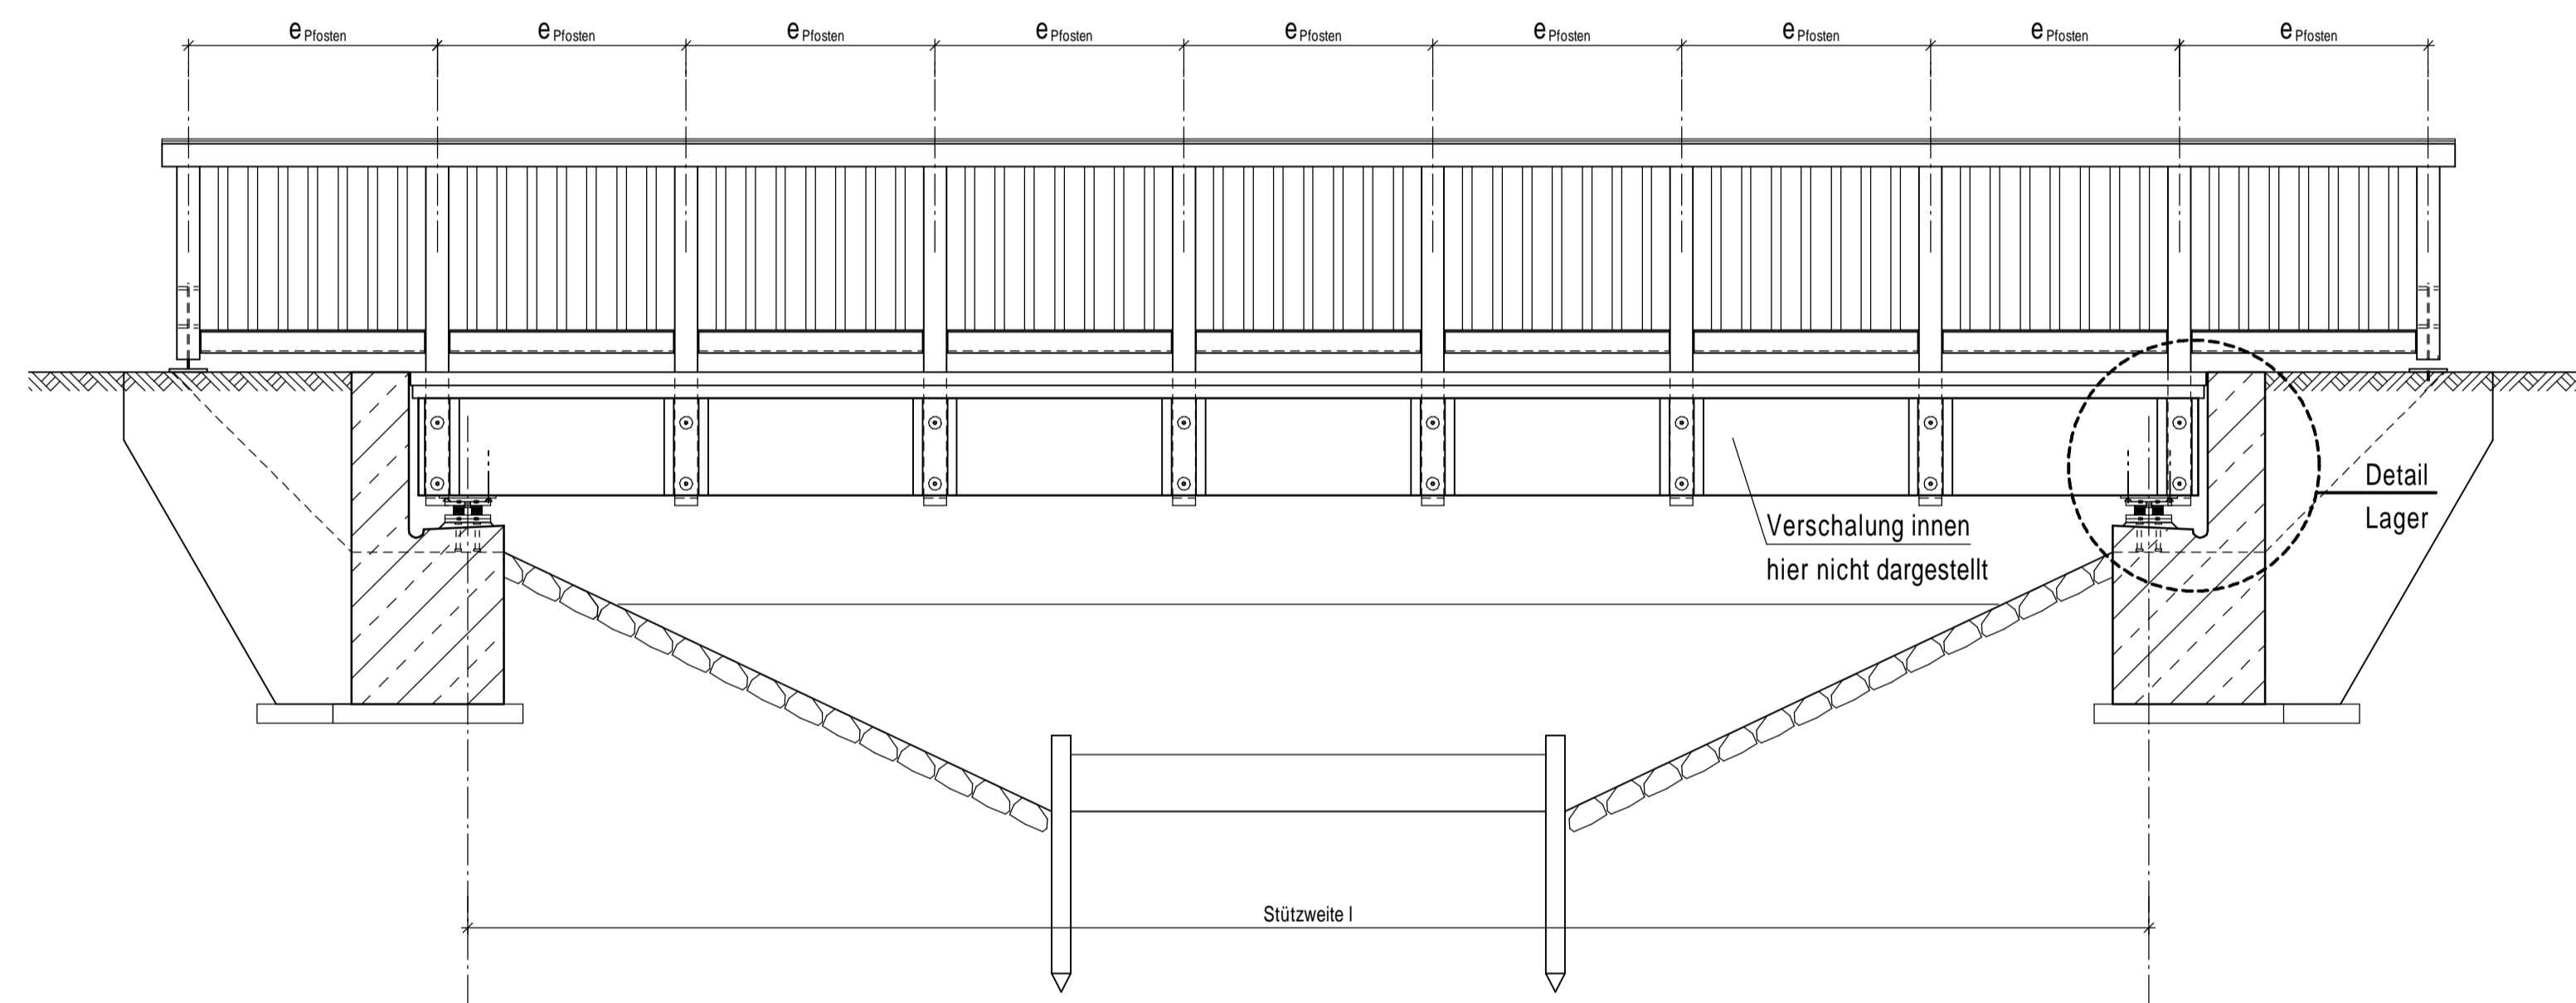


Draufsicht auf den Bohlenbelag

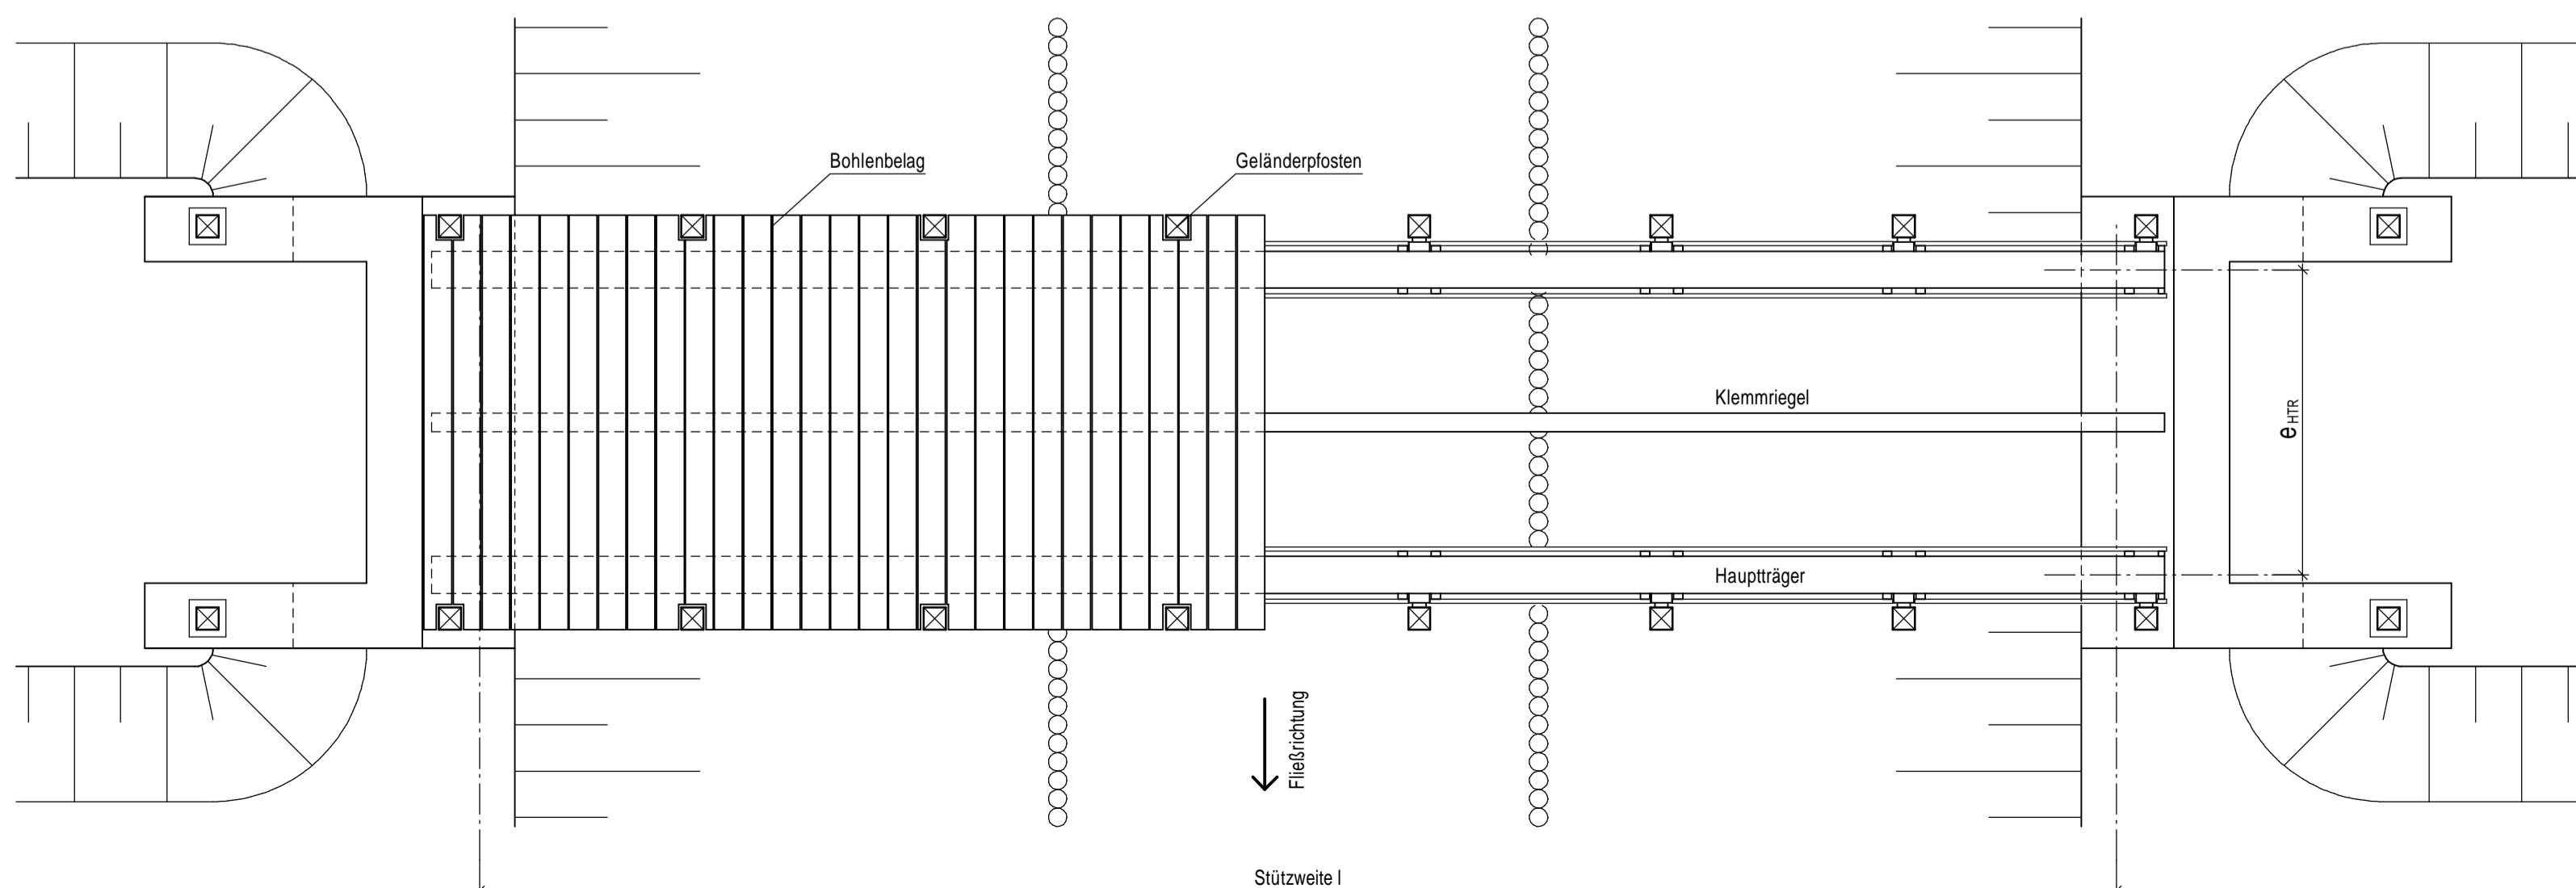

Draufsicht auf die Unterkonstruktion

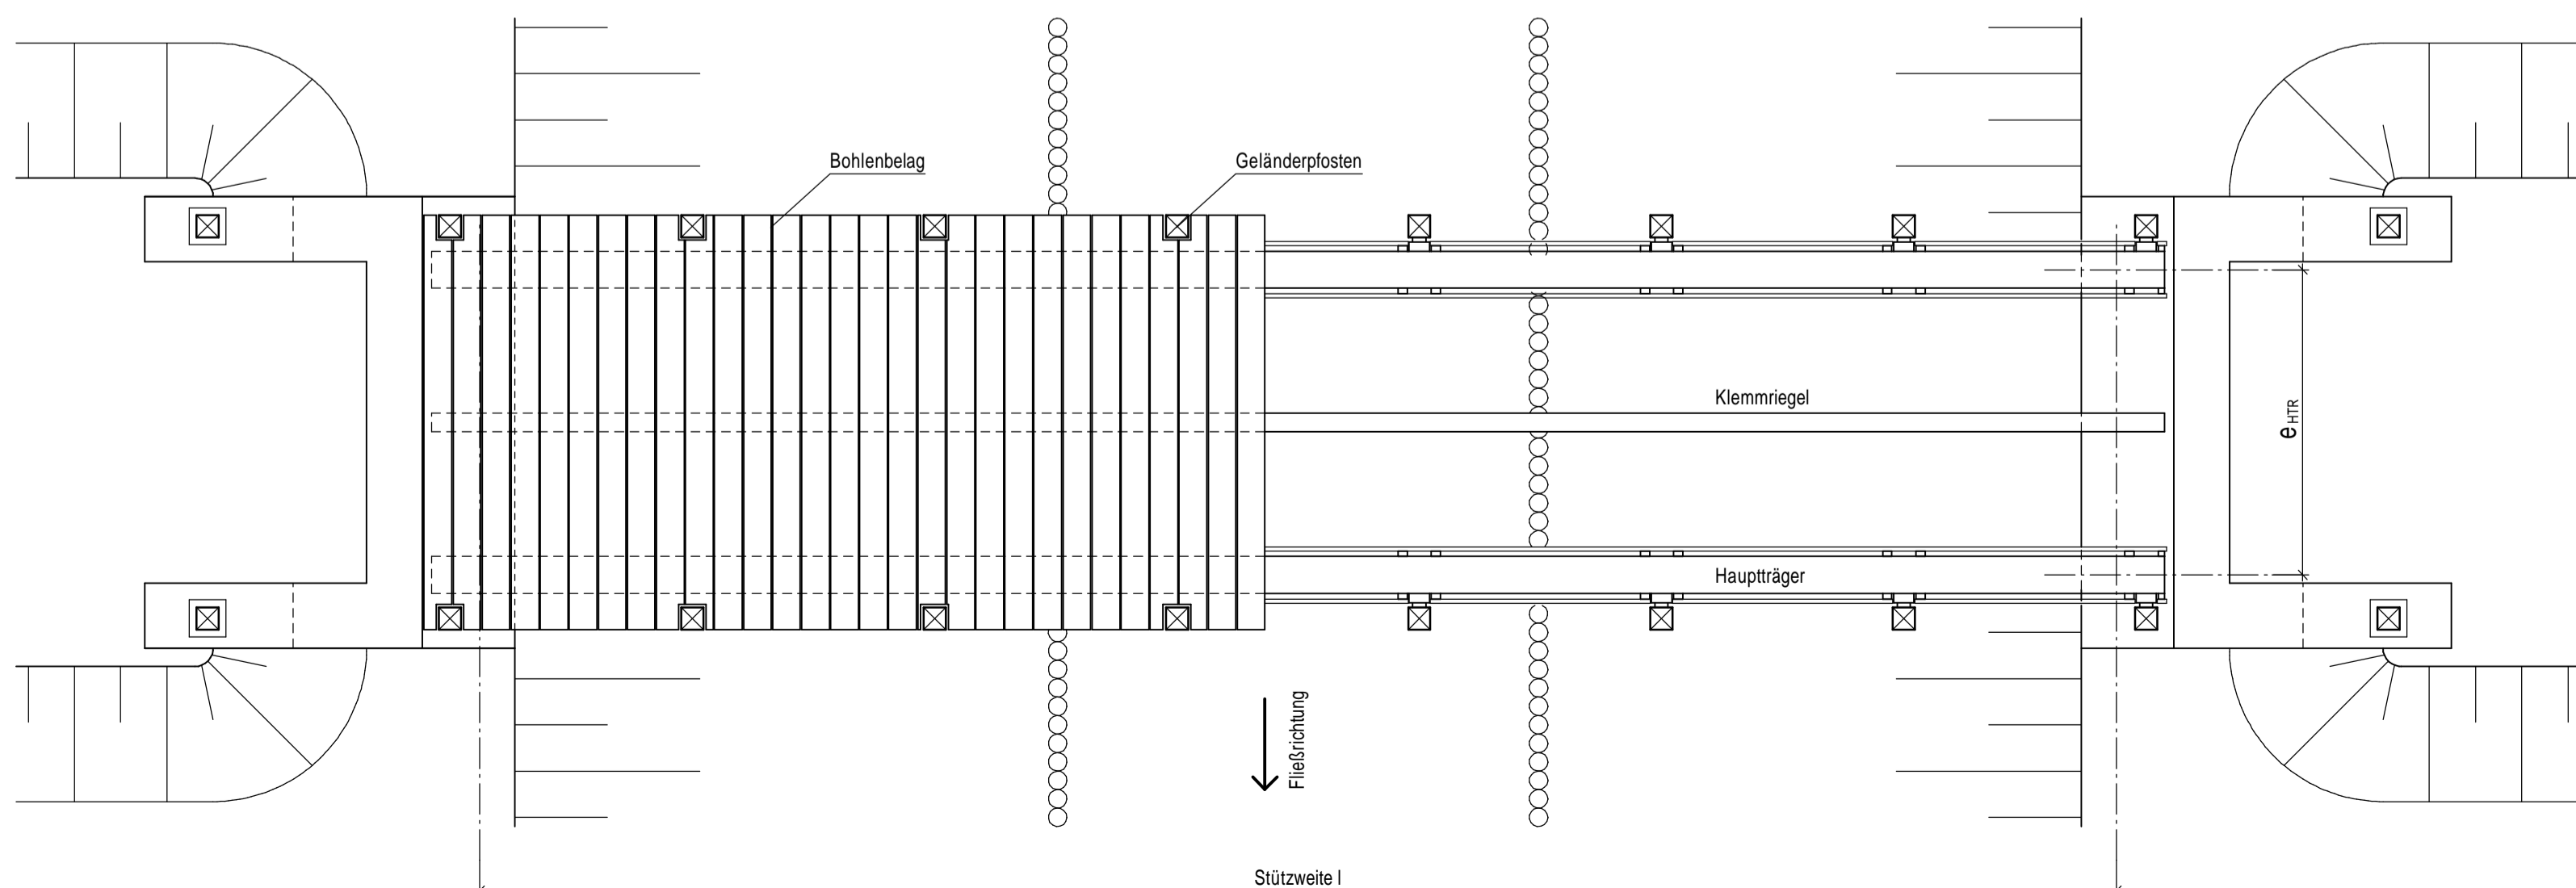

Querschnitt

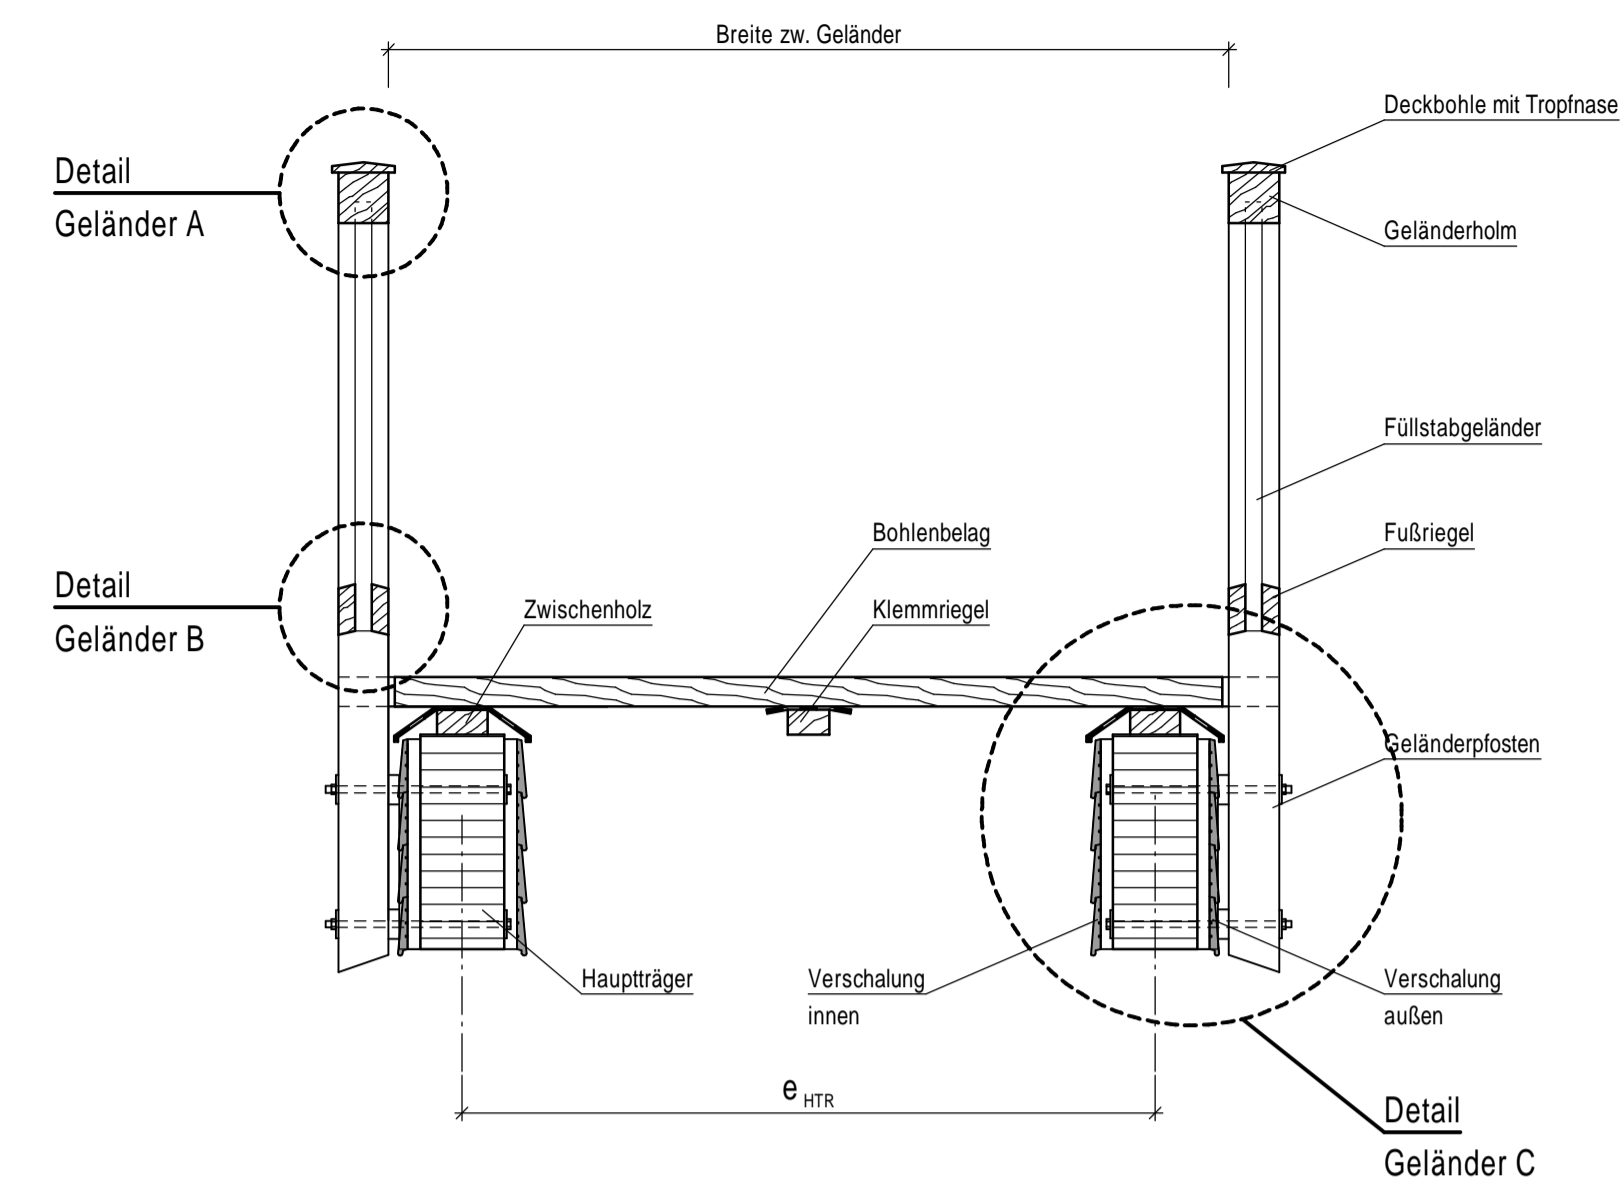

Baustoffe


	Gruppe	Name	Holzschutz	Anstrich	Farbton
H O L Z	Tragbalken				
	Belag				
	Handl.+Posten				
	Geländer				
	Abdeckbrett				
	Schwelle				
	Zangen				
Stahl	Joche				
	Diagonalen				
	Tragbalken				
	Formteile Verbindg.				

Bauwerksdaten

Bauart	Einfeldbrücke
Brückenklasse	
Brücklänge über alles	
Breite zw. Geländer	
Balkenlänge	
Achsenmaß / Stützweite	
Kreuzungswinkel	
ges. Konstruktionshöhe	
Überhöhung	
Längsgefälle	
Brückenfläche	

AUSFÜHRUNGSZEICHNUNG

PRÜFUNG AG	Genehmigt und zur Ausführung freigegeben:	Prüfung der Grundabmessungen:
	Datum und Unterschrift	Datum und Unterschrift
PRÜFINGENIEUR	Brückentechnische Prüfung:	Herstellung Brückenüberbau:
	Datum und Unterschrift	Datum und Unterschrift

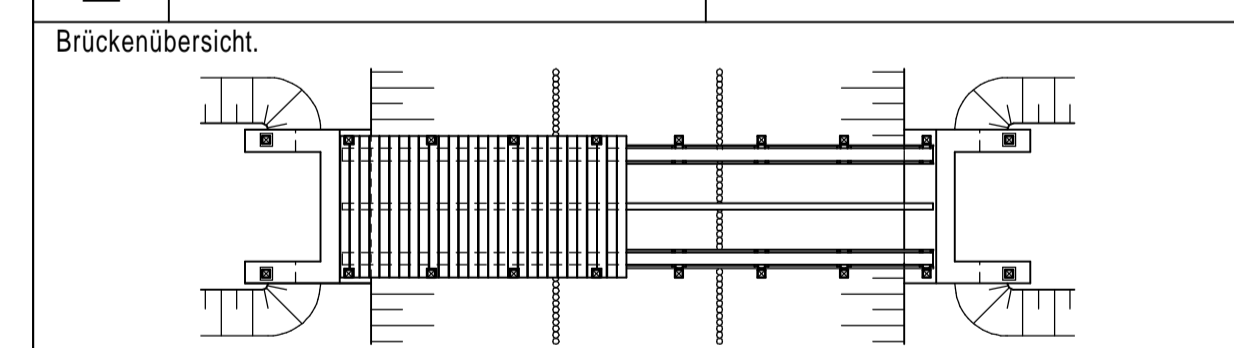

Planersteller:

Bauvorhaben:


Bauherr:

Plan: **Übersichtsplan:**
Ansicht, Längsschnitt, Draufsicht und Schnitt

Datum:	Blattgröße:	Maßstab:	Plan-Nr.:
gezeichnet:	geprüft:	Projekt-Nr.:	K1

Die technischen Informationen dieser Zeichnung entsprechen zum Zeitpunkt der Erstellung den anerkannten Regeln der Technik und stellen eine Empfehlung dar. Eine Haftung kann jedoch nicht übernommen werden.

Vervielfältigungen nur mit Genehmigung der QHB.

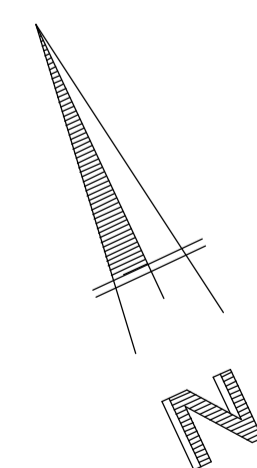

Index	Datum	Art der Änderung